


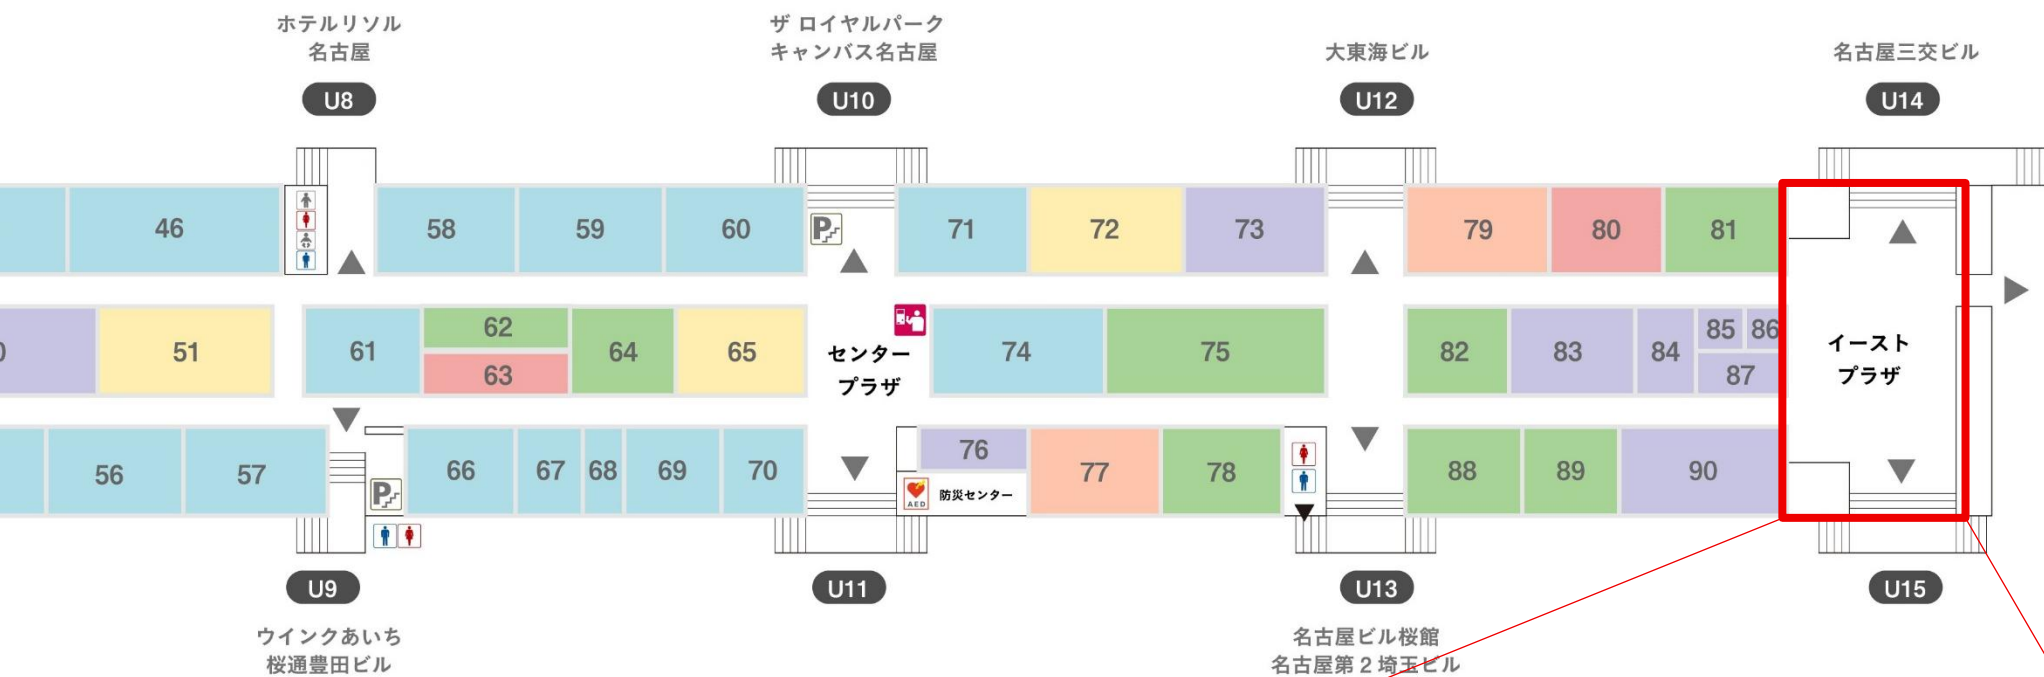


地下鉄国際センター駅 ▶

北



中央

南



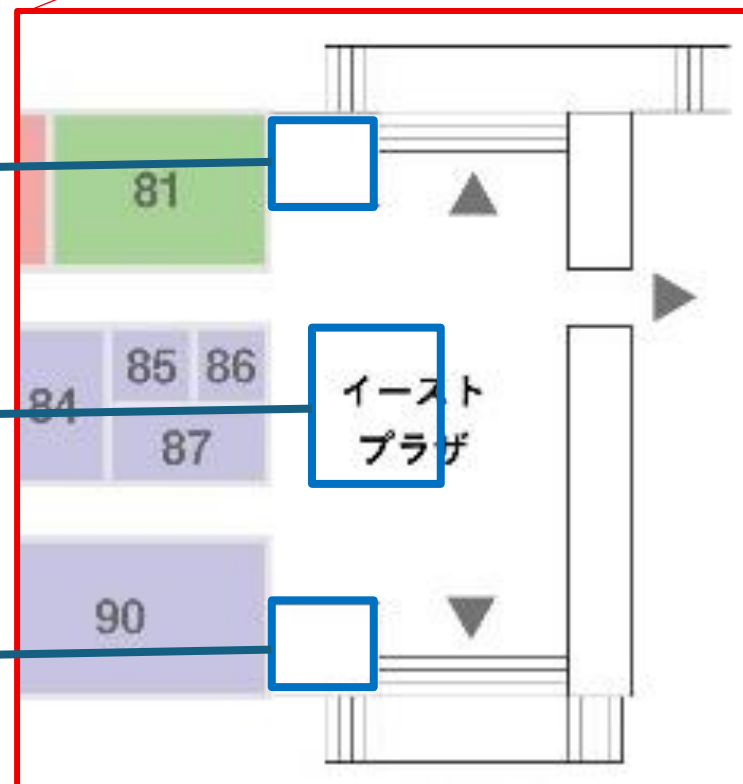


ユニモール
イーストプラザ 北コーナー


6.74m×5.62m ≒ 37.87㎡

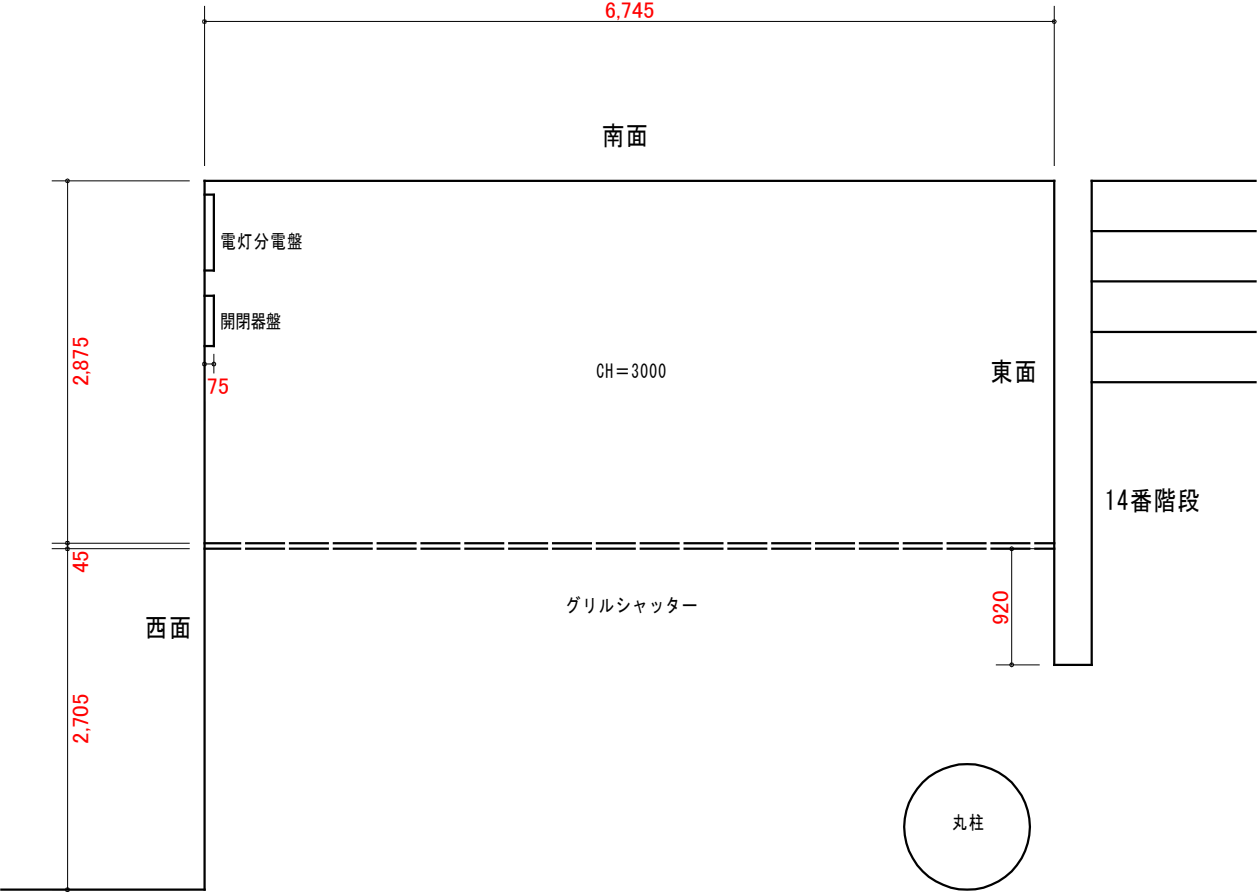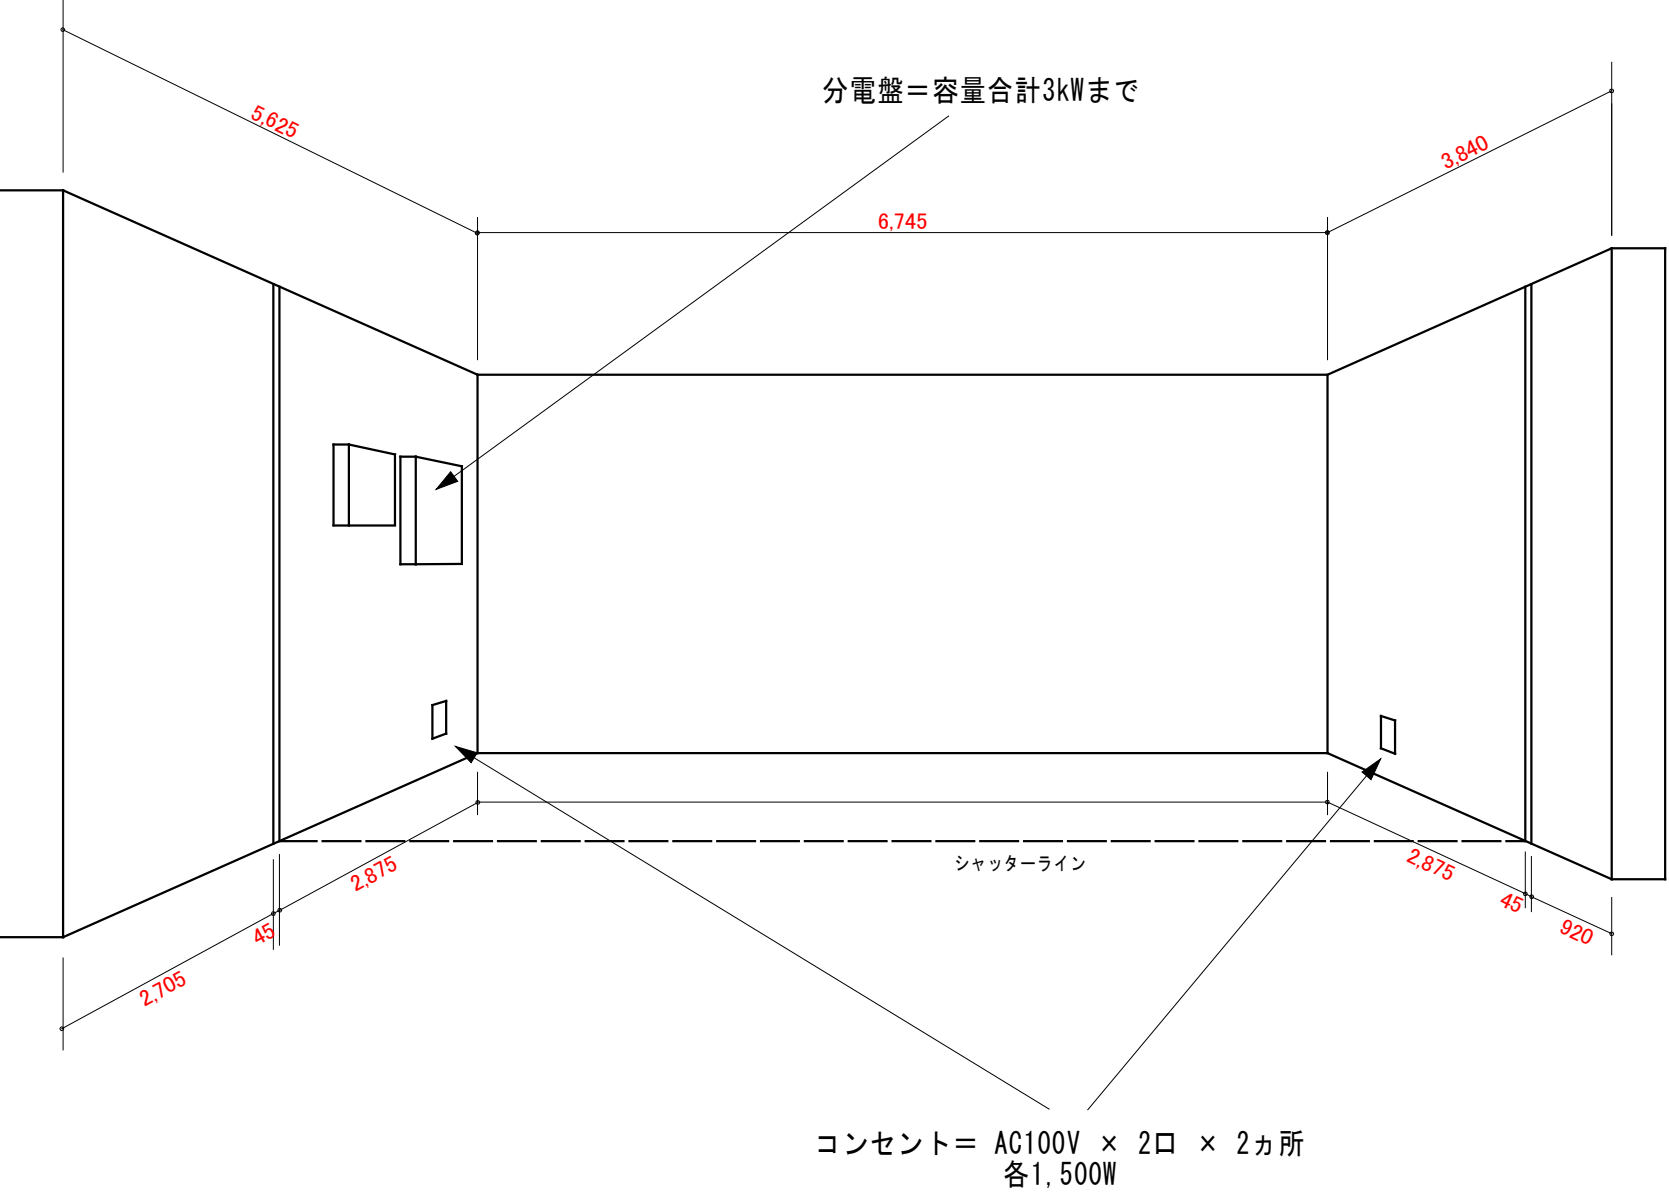

平面図 S1:60

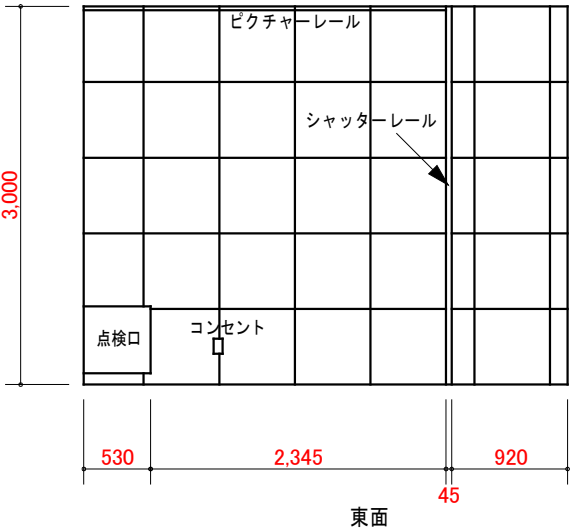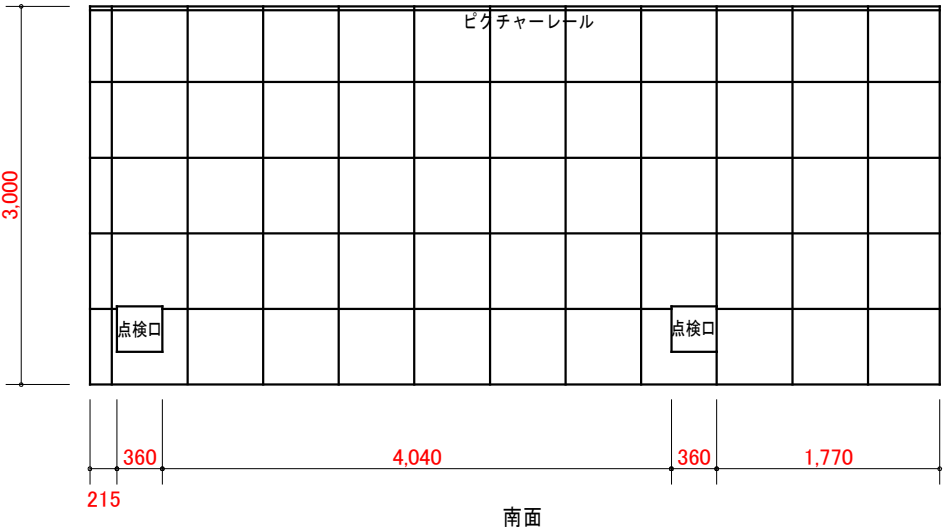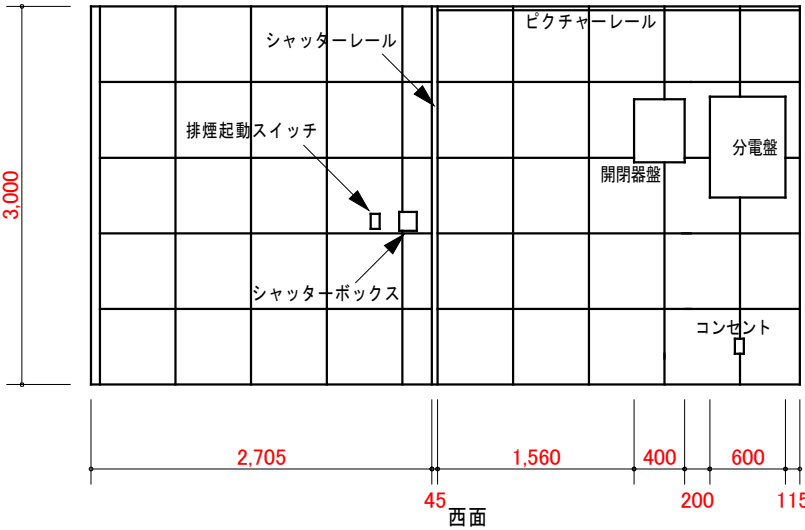


ユニモール イーストプラザ【北】催事場 レイアウト

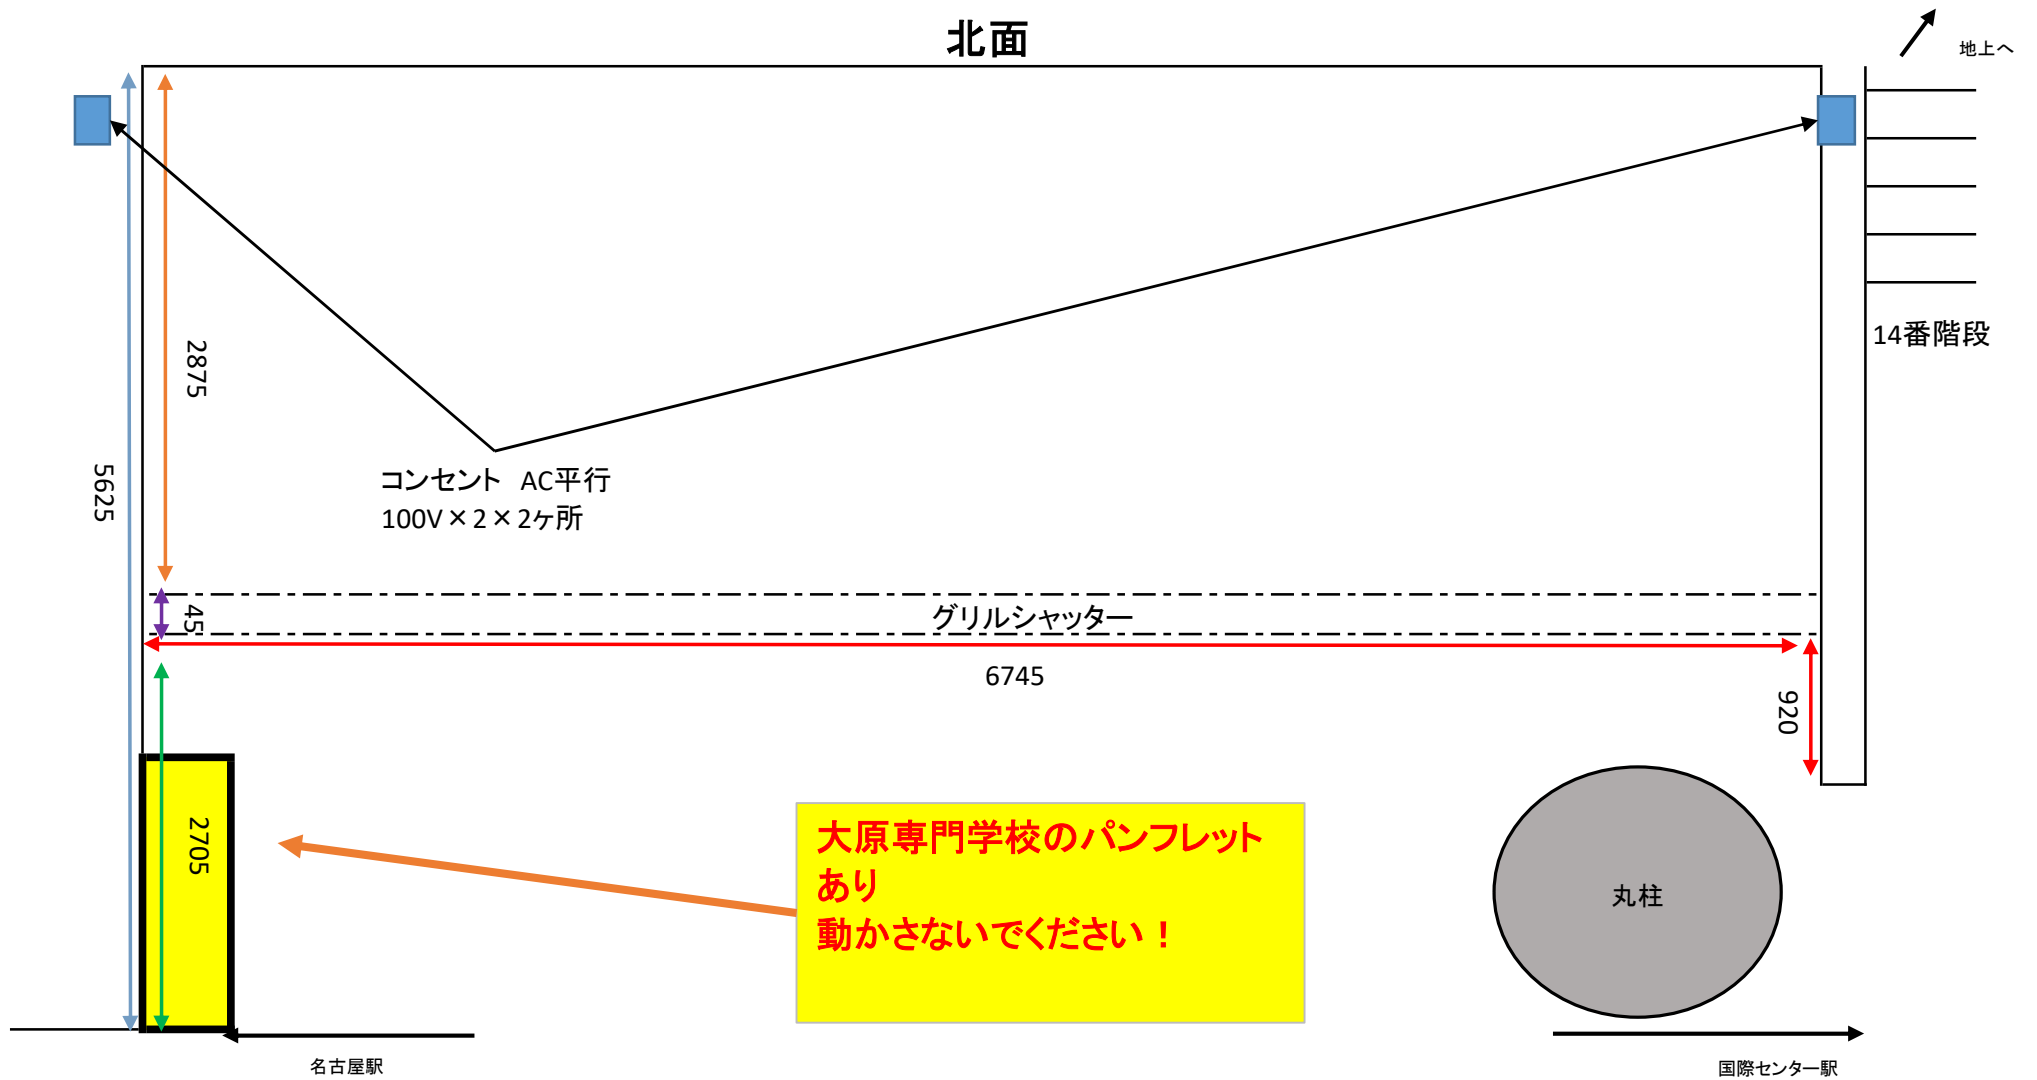


ユニモール イーストプラザ【中央】催事場 横レイアウト


5.8m × 4.0m = 23.2㎡

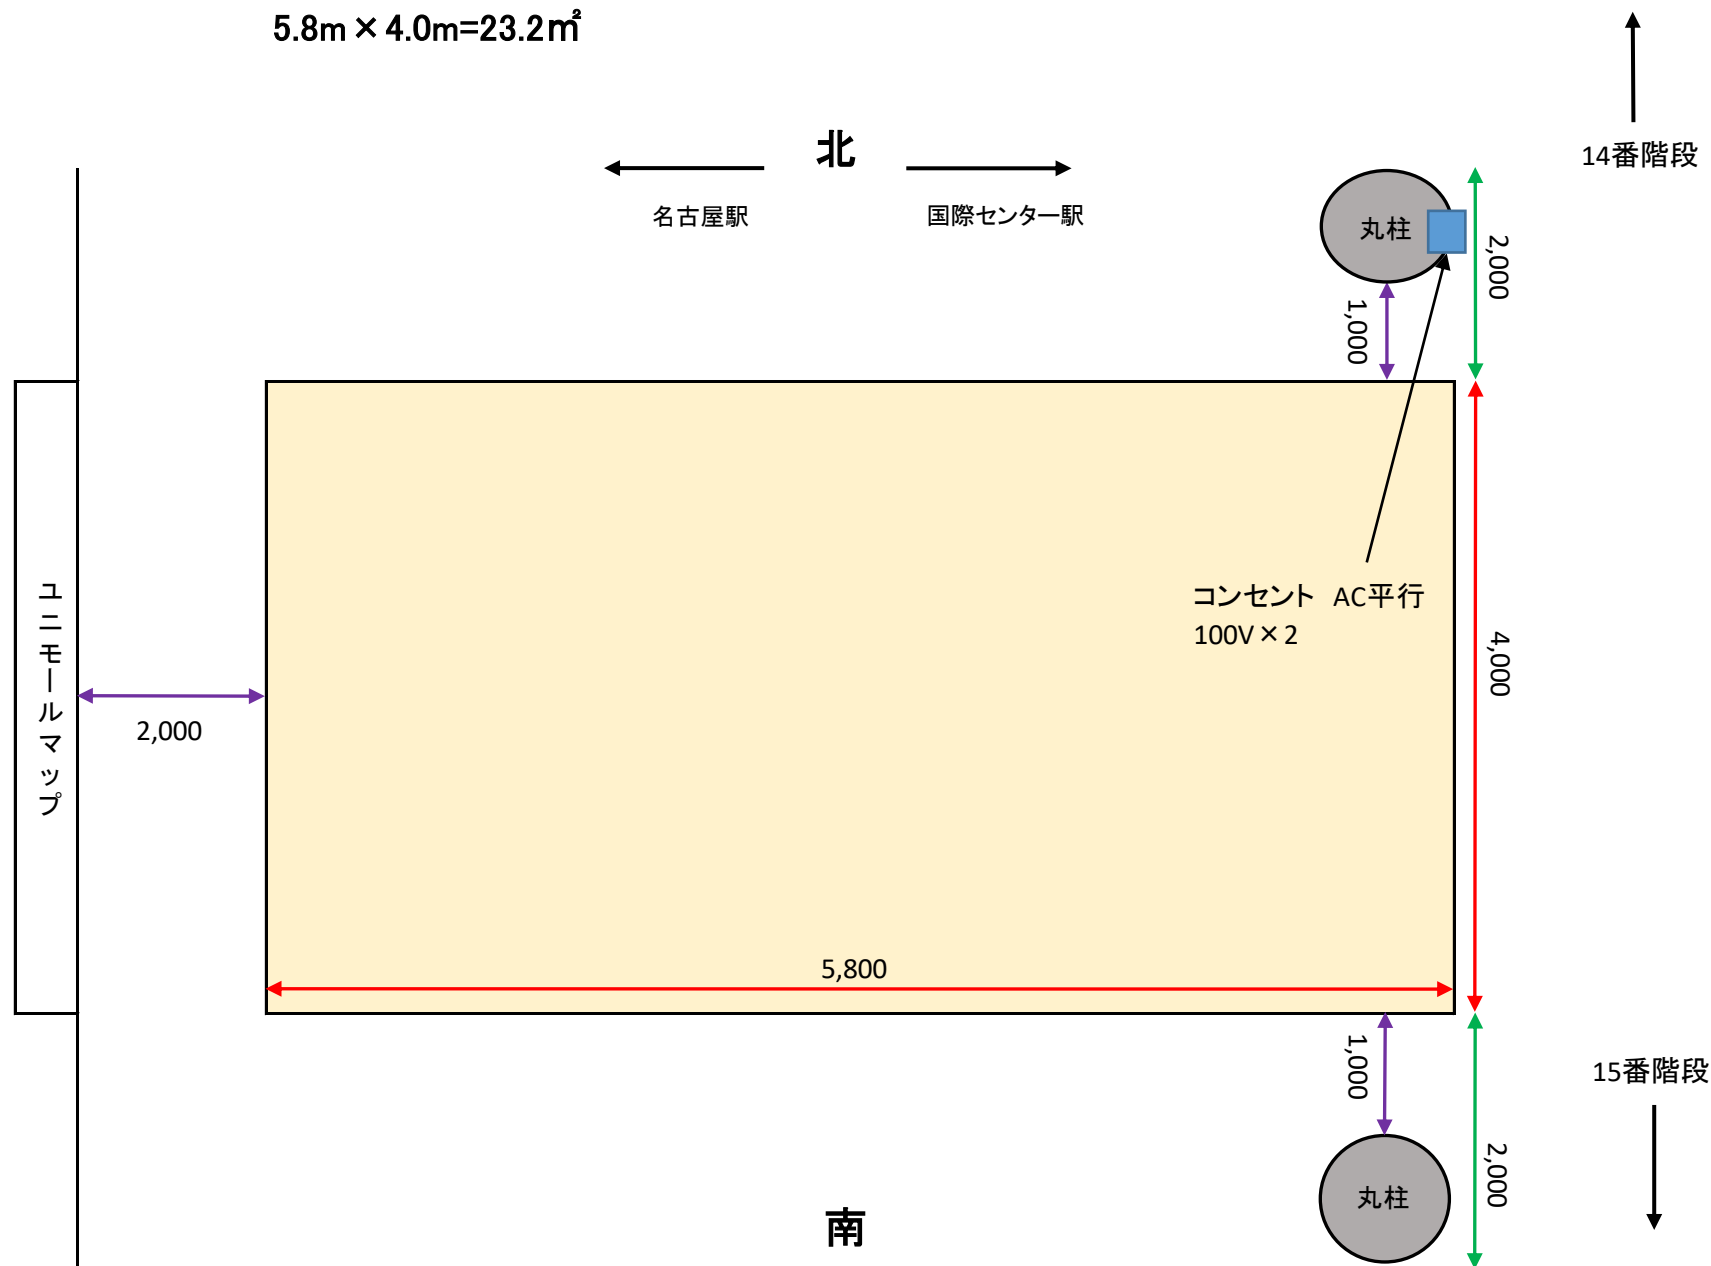


ユニモール イーストプラザ 南コーナー

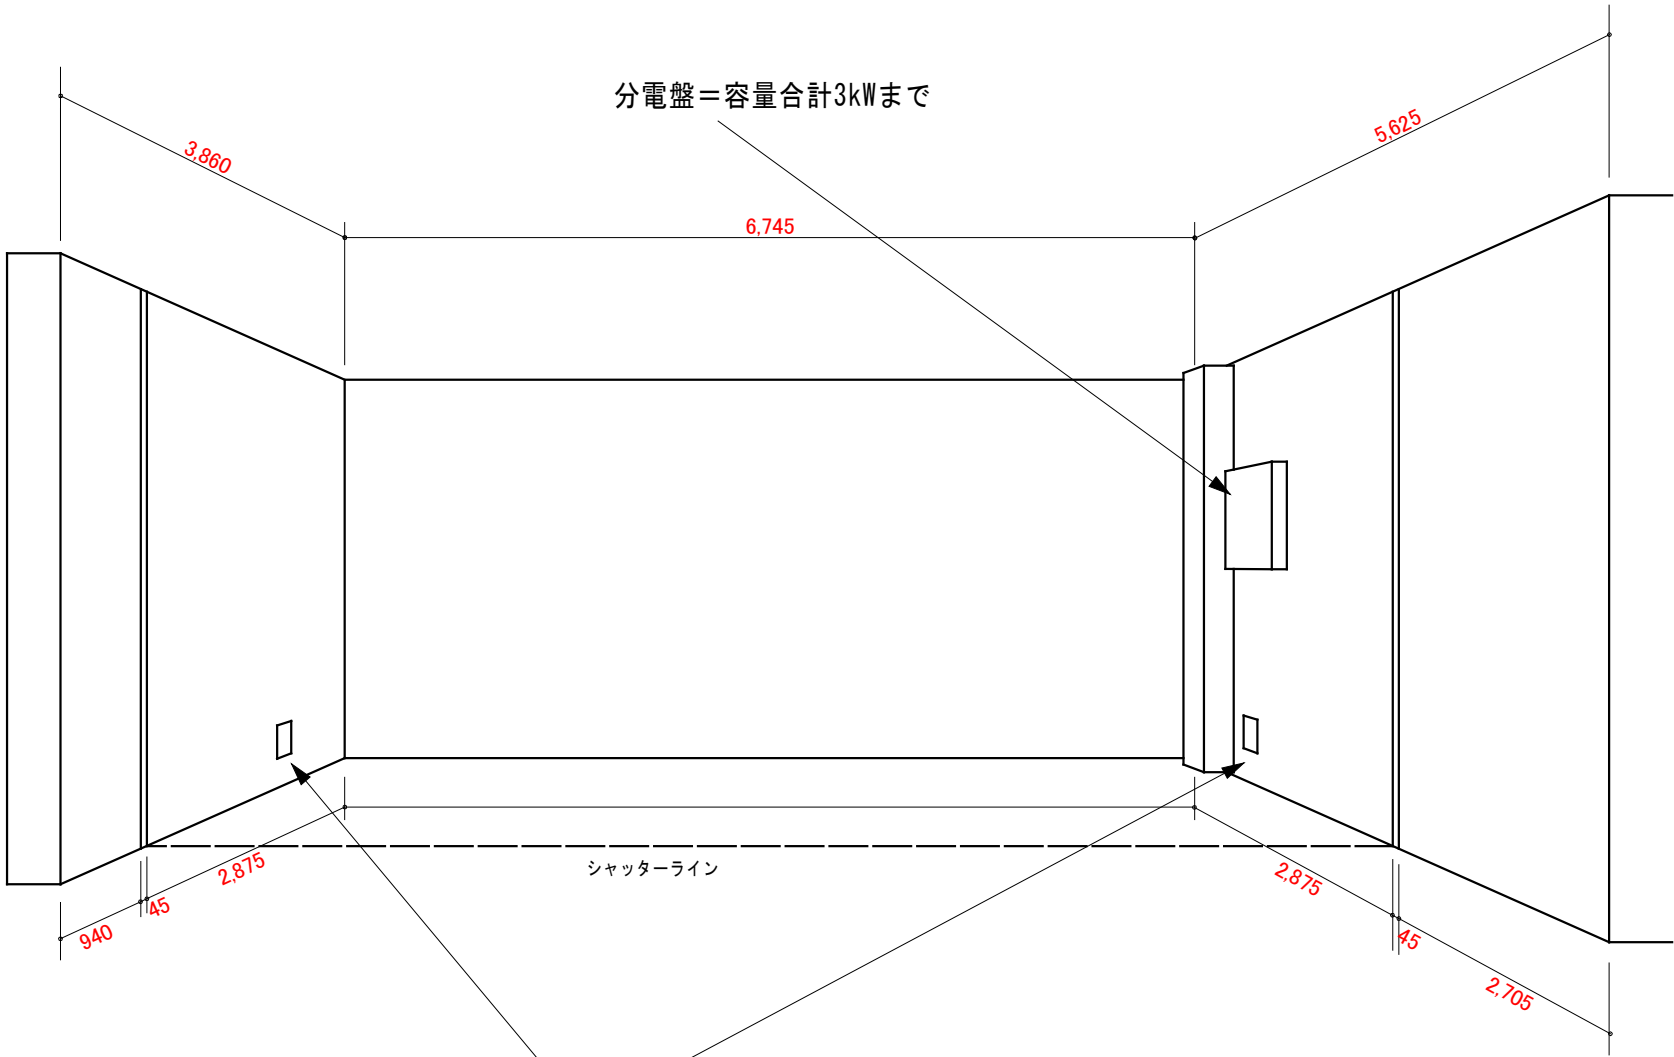


コンセント = AC100V × 2口 × 2カ所
各1,500W

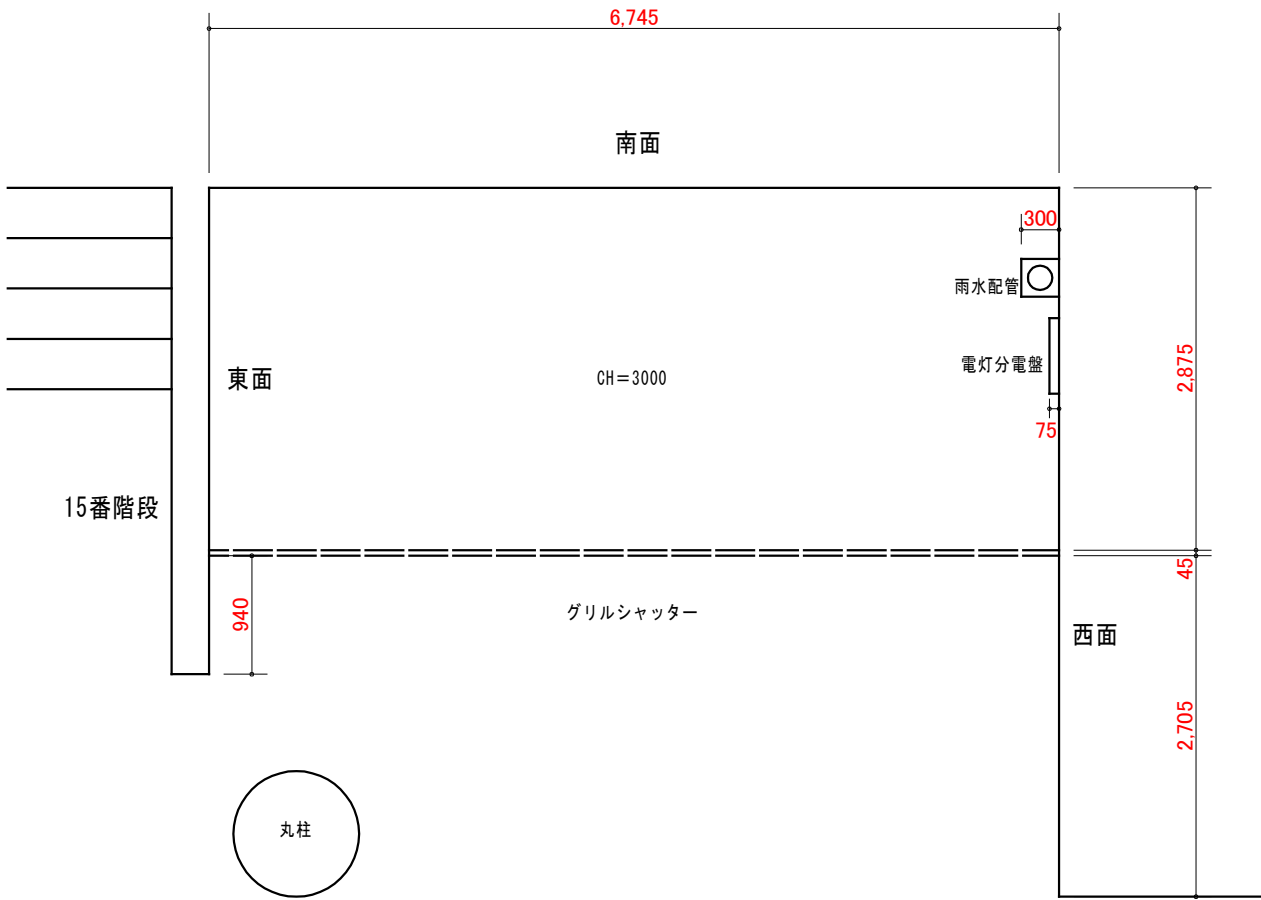


平面図 S1:60

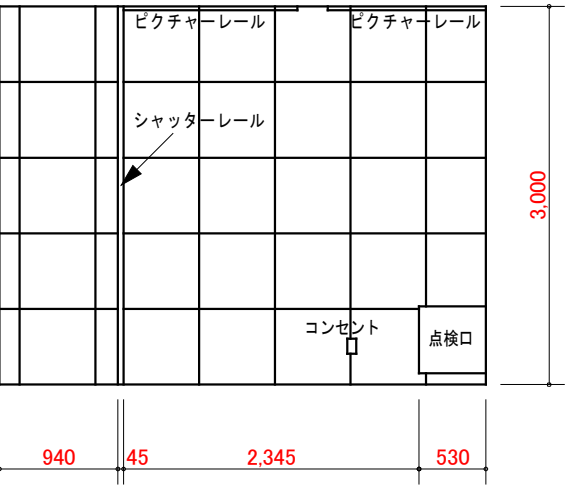

東面

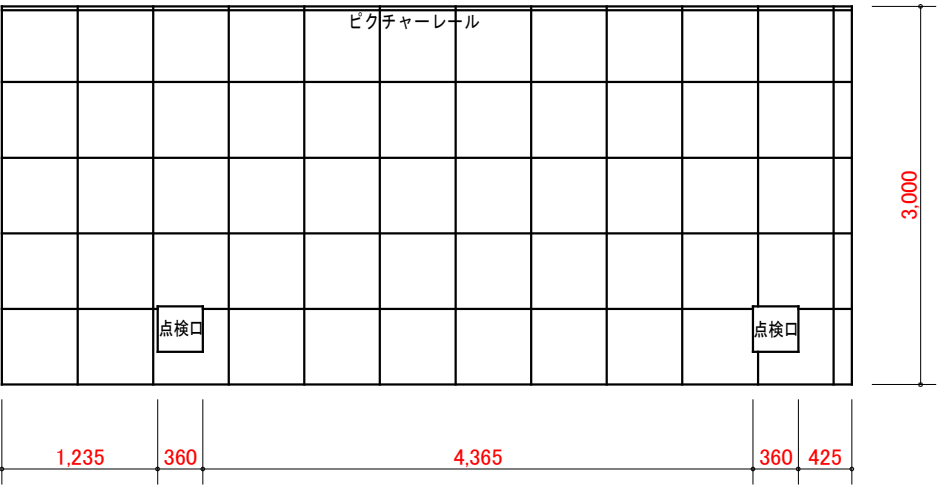

南面

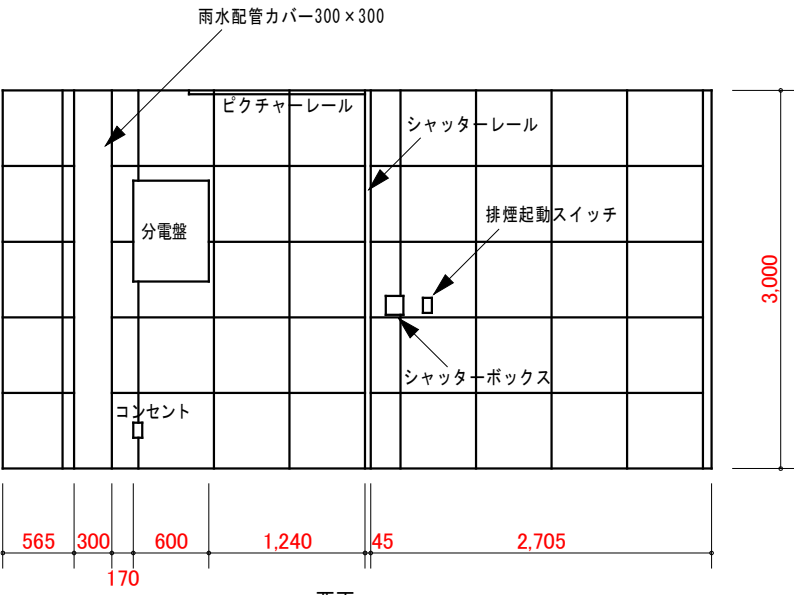

西面

ユニモール イーストプラザ【南】催事場 レイアウト

南面

