


地下鉄国際センター駅

北



中央

南



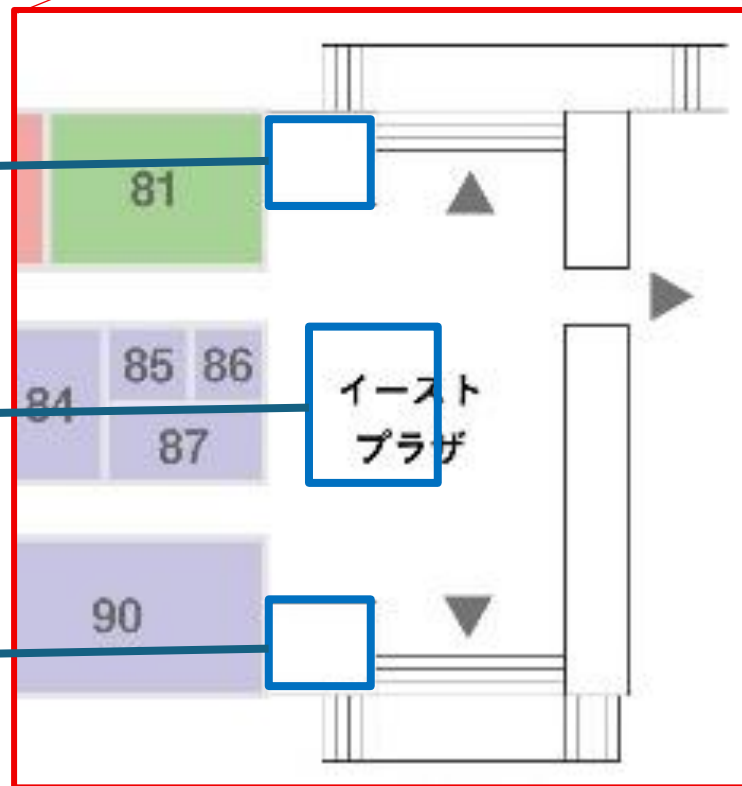


ユニモール イーストプラザ 北コーナー

6.74m × 5.62m ≒ 37.87m²

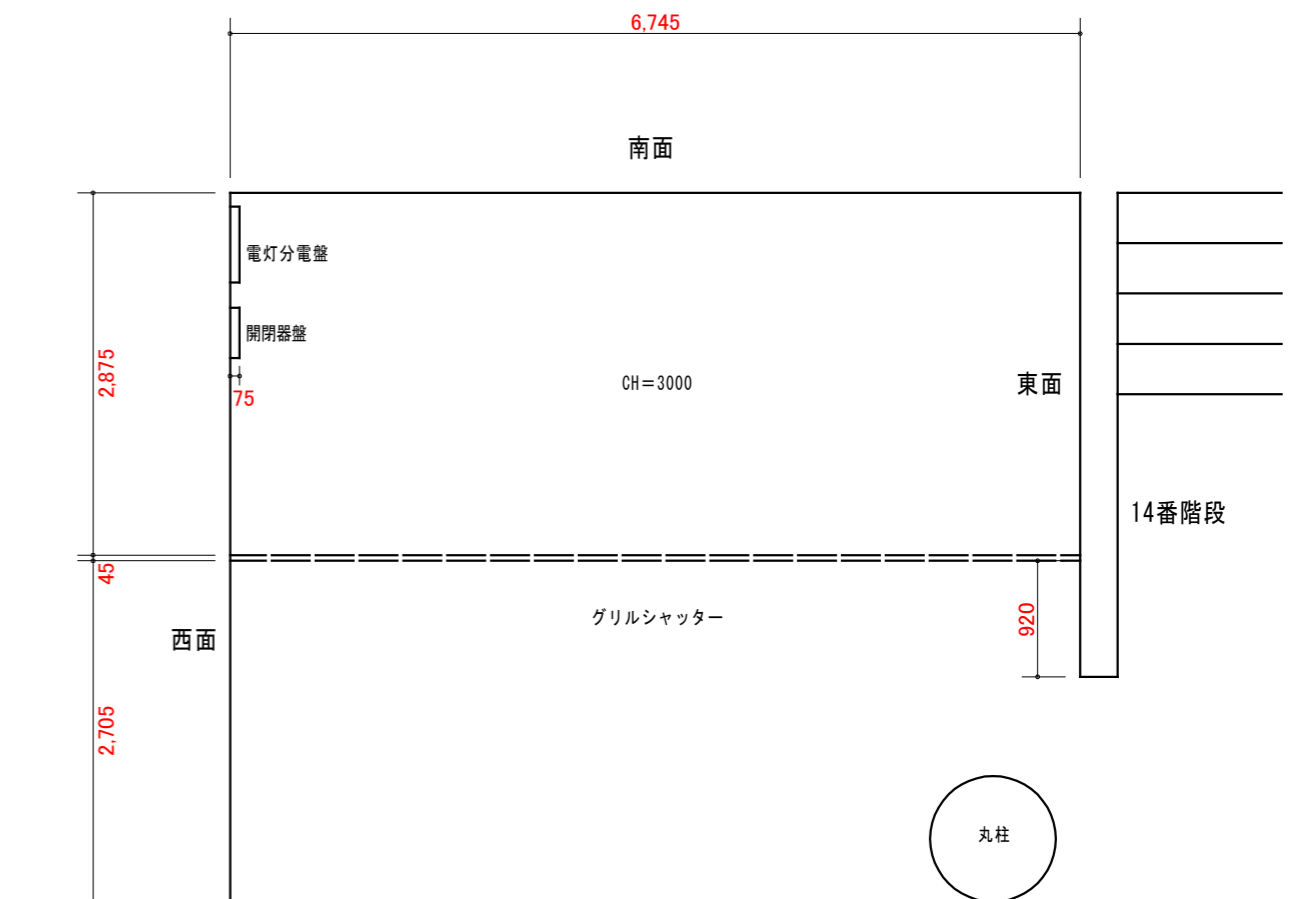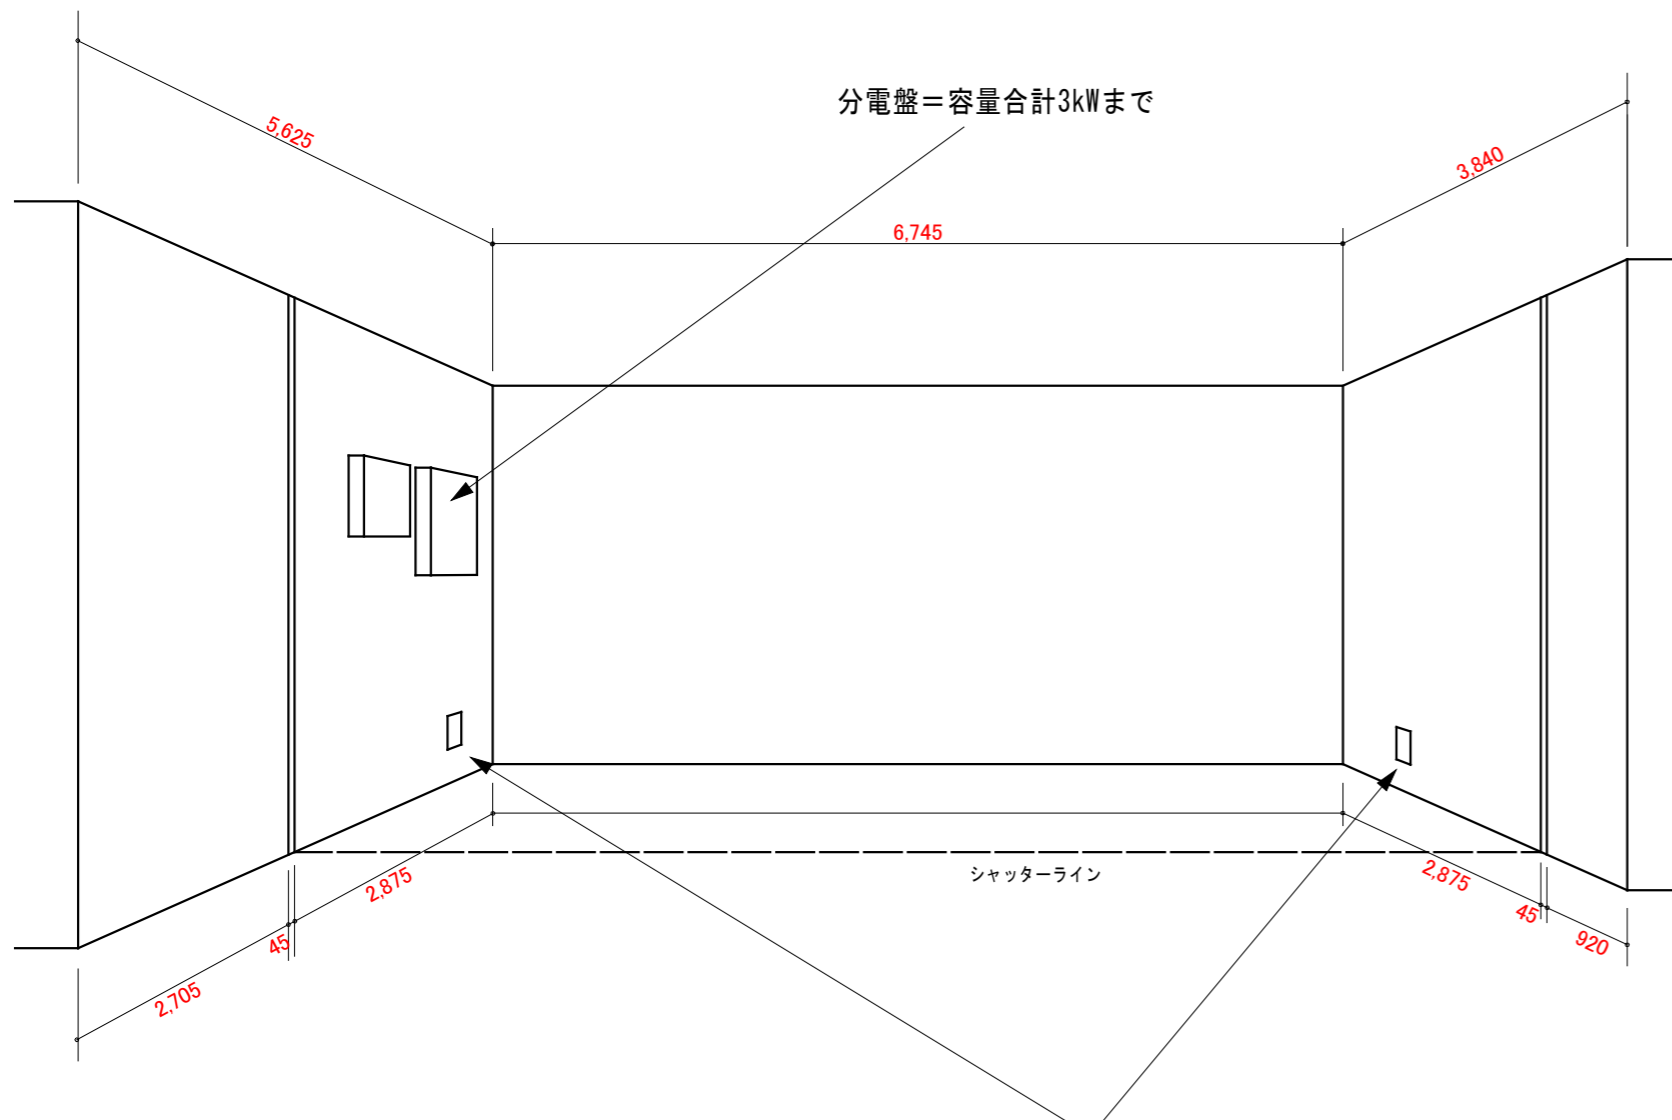

平面図 S1:60

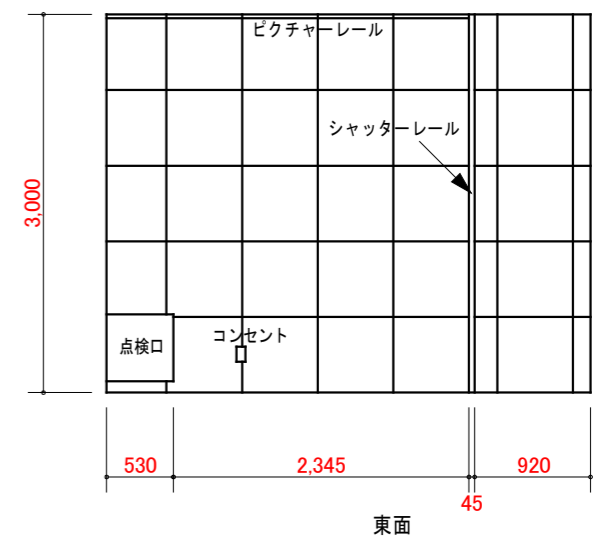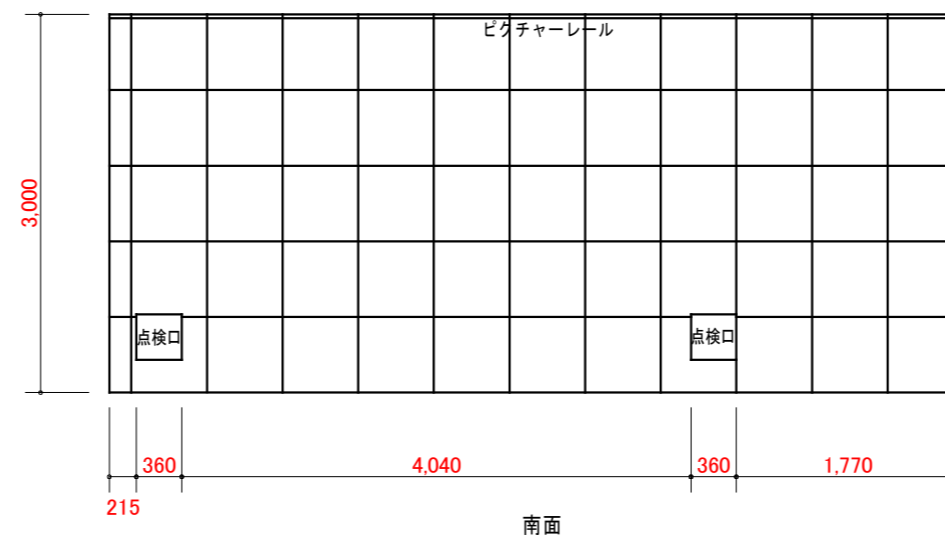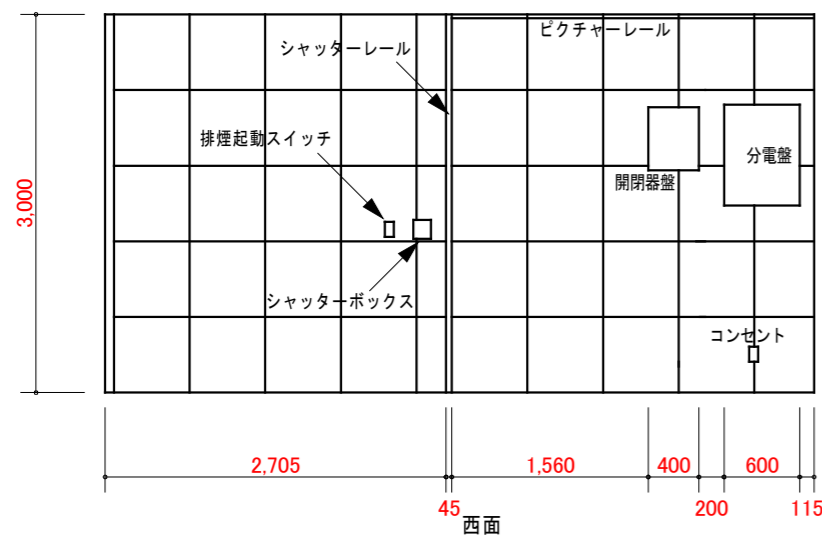

ユニモール イーストプラザ【北】催事場 レイアウト

陳列可能エリア

北面

地上へ

14番階段

2875

コンセント AC平行
100V×2×2ヶ所

グリルシャッター

6745

メインビジュアルが
隠れるため
柱周りには物品を
置かない

920


2705

大原専門学校のパンフレットあり
動かさないでください！


丸柱

名古屋



国際センター駅

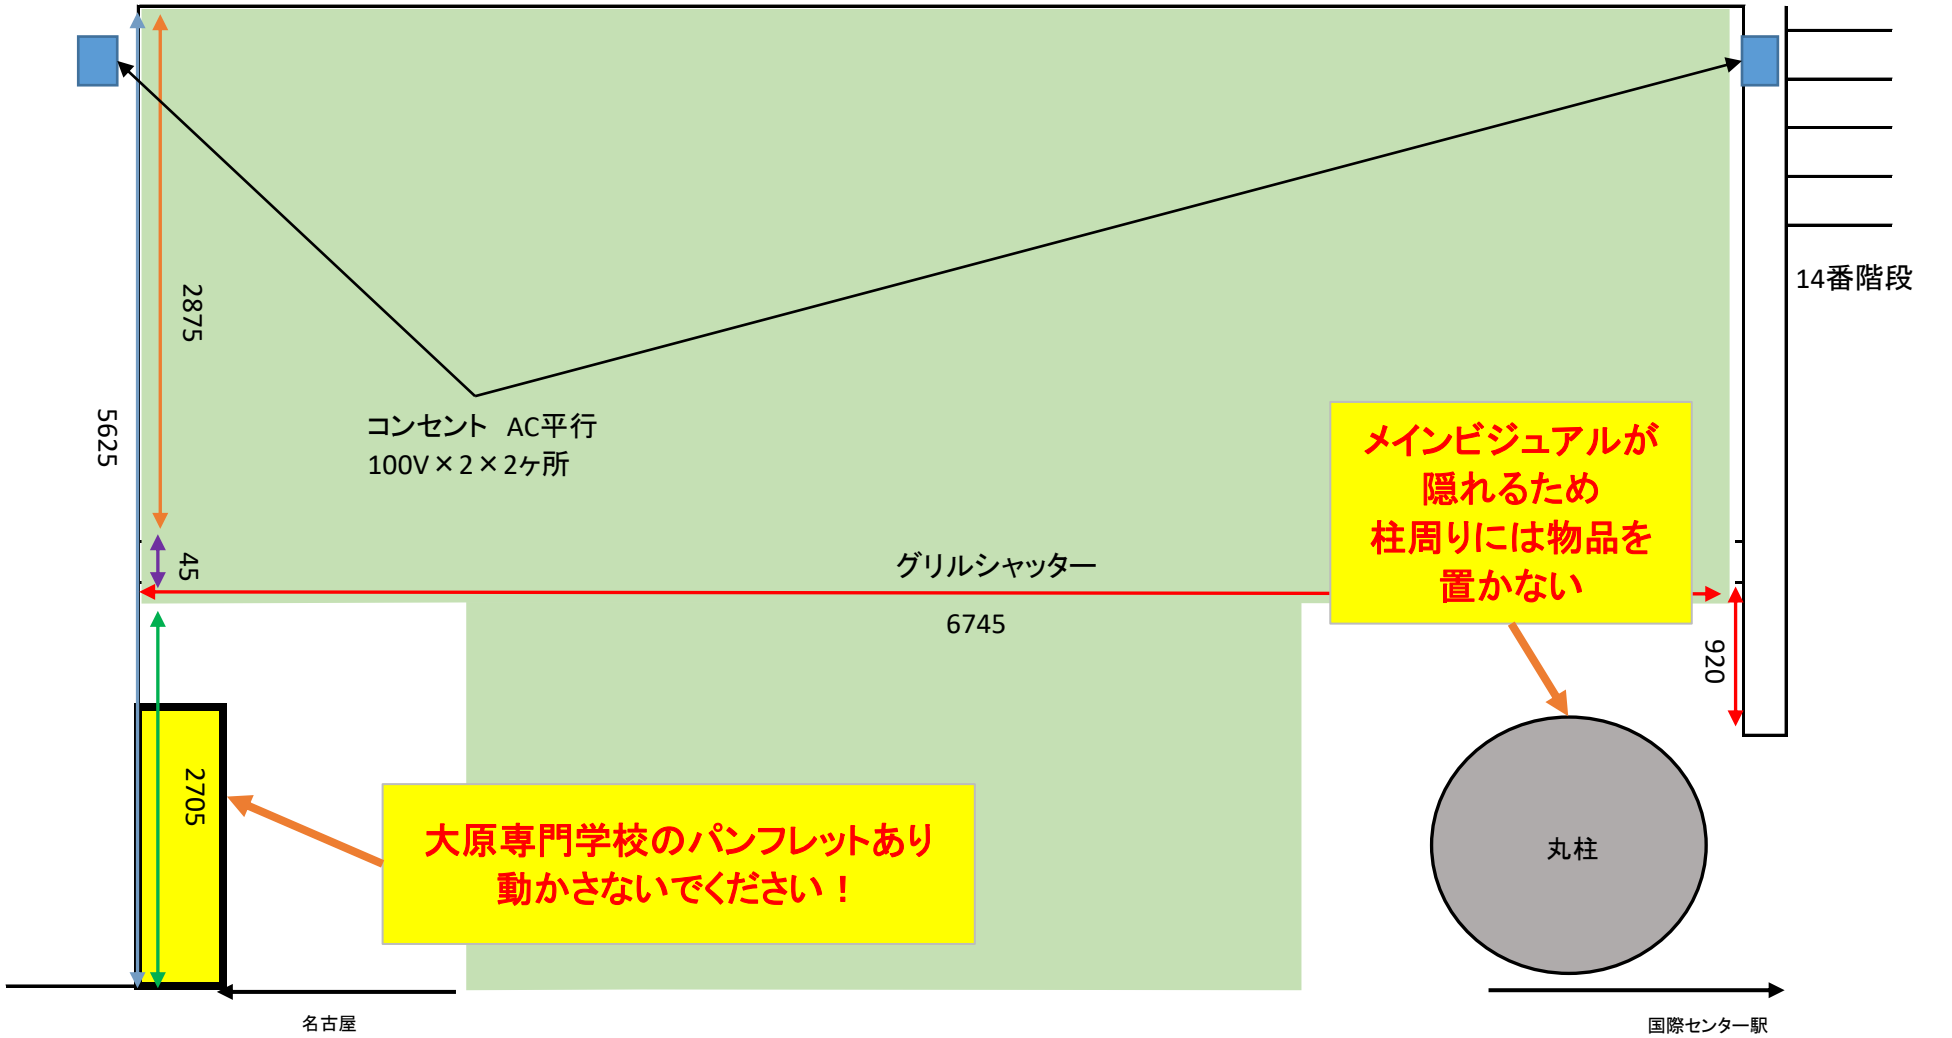

ユニモール イーストプラザ【中央】催事場 横レイアウト
5.8m × 4.0m = 23.2m²

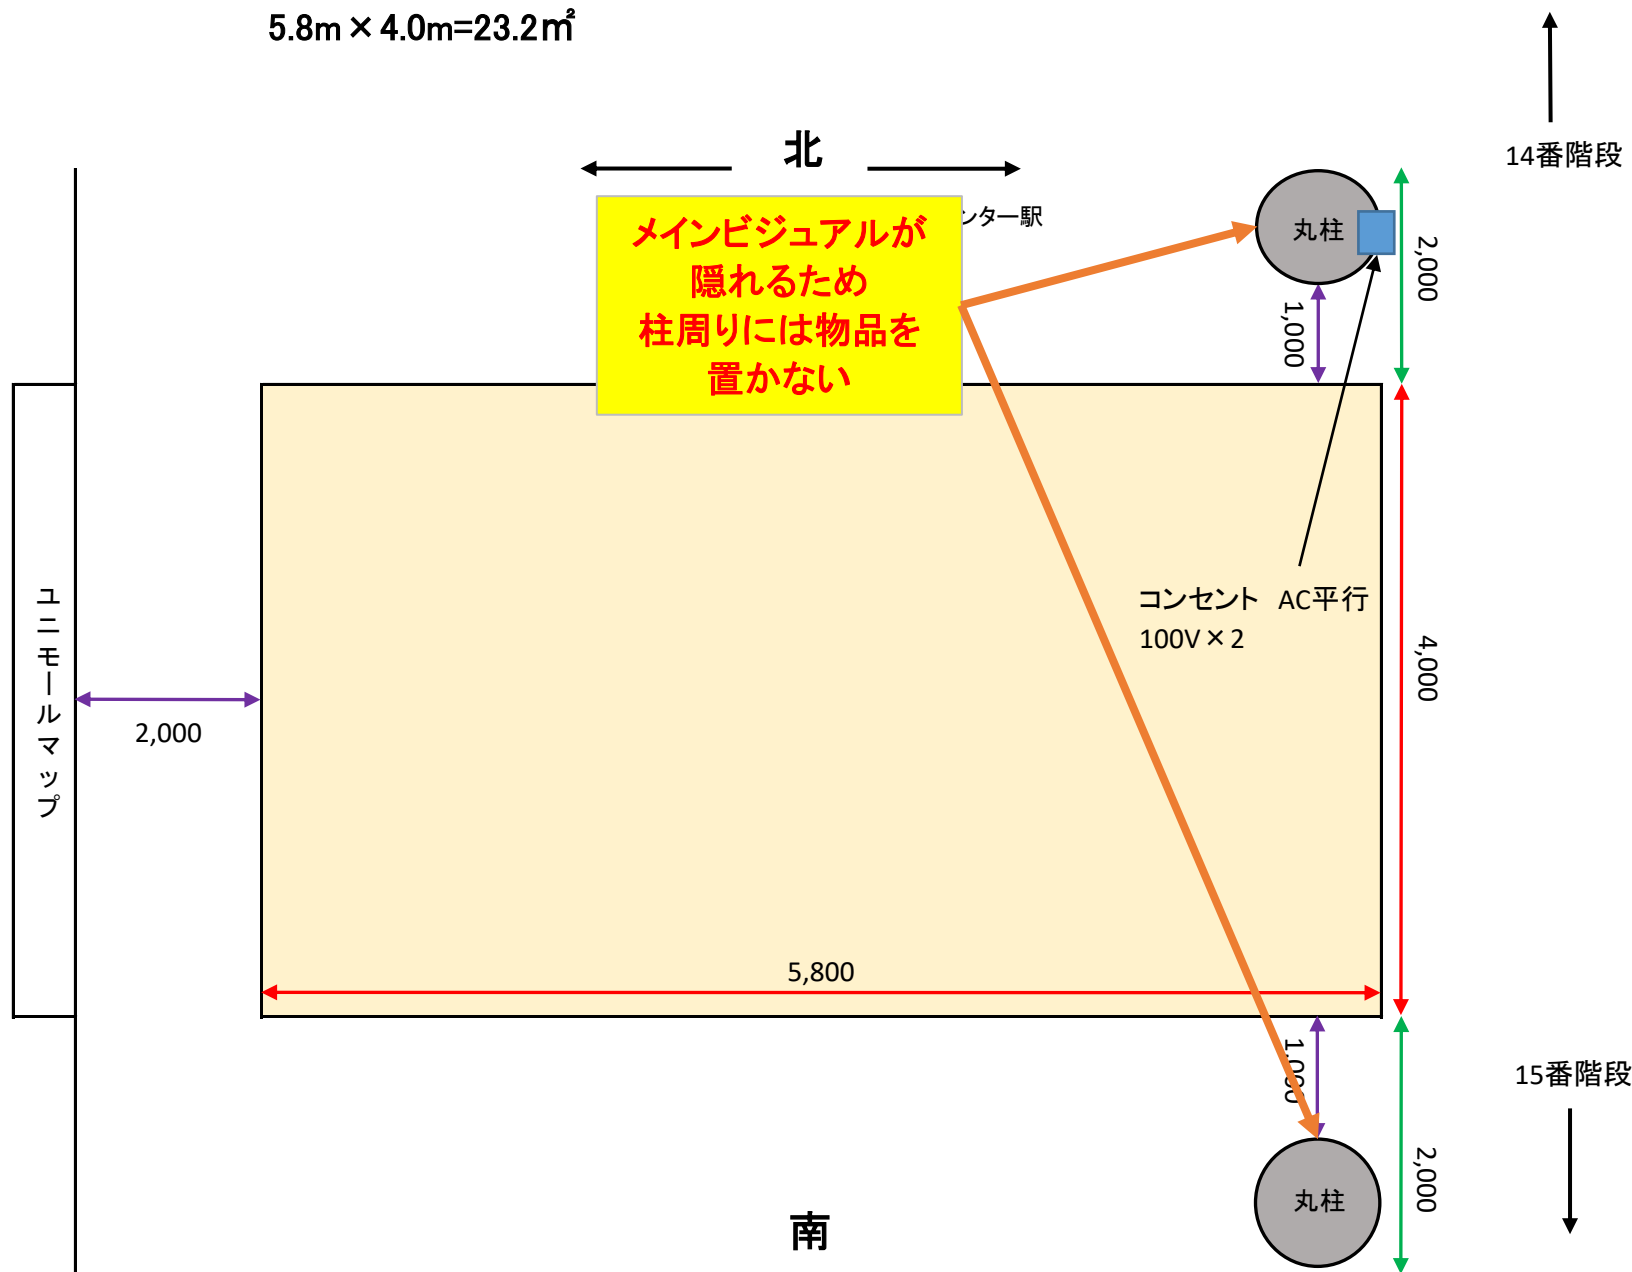


ユニモール イーストプラザ 南コーナー

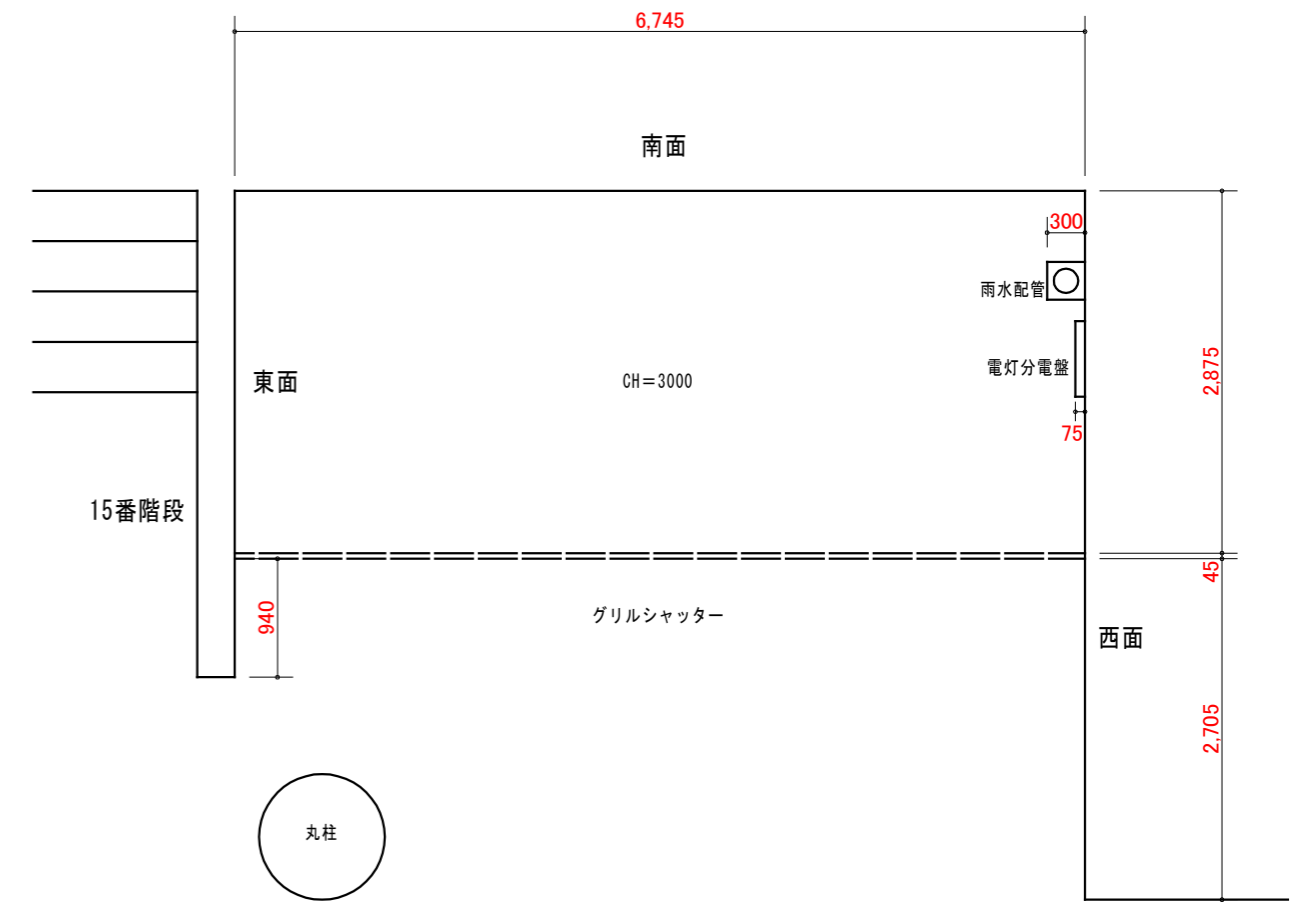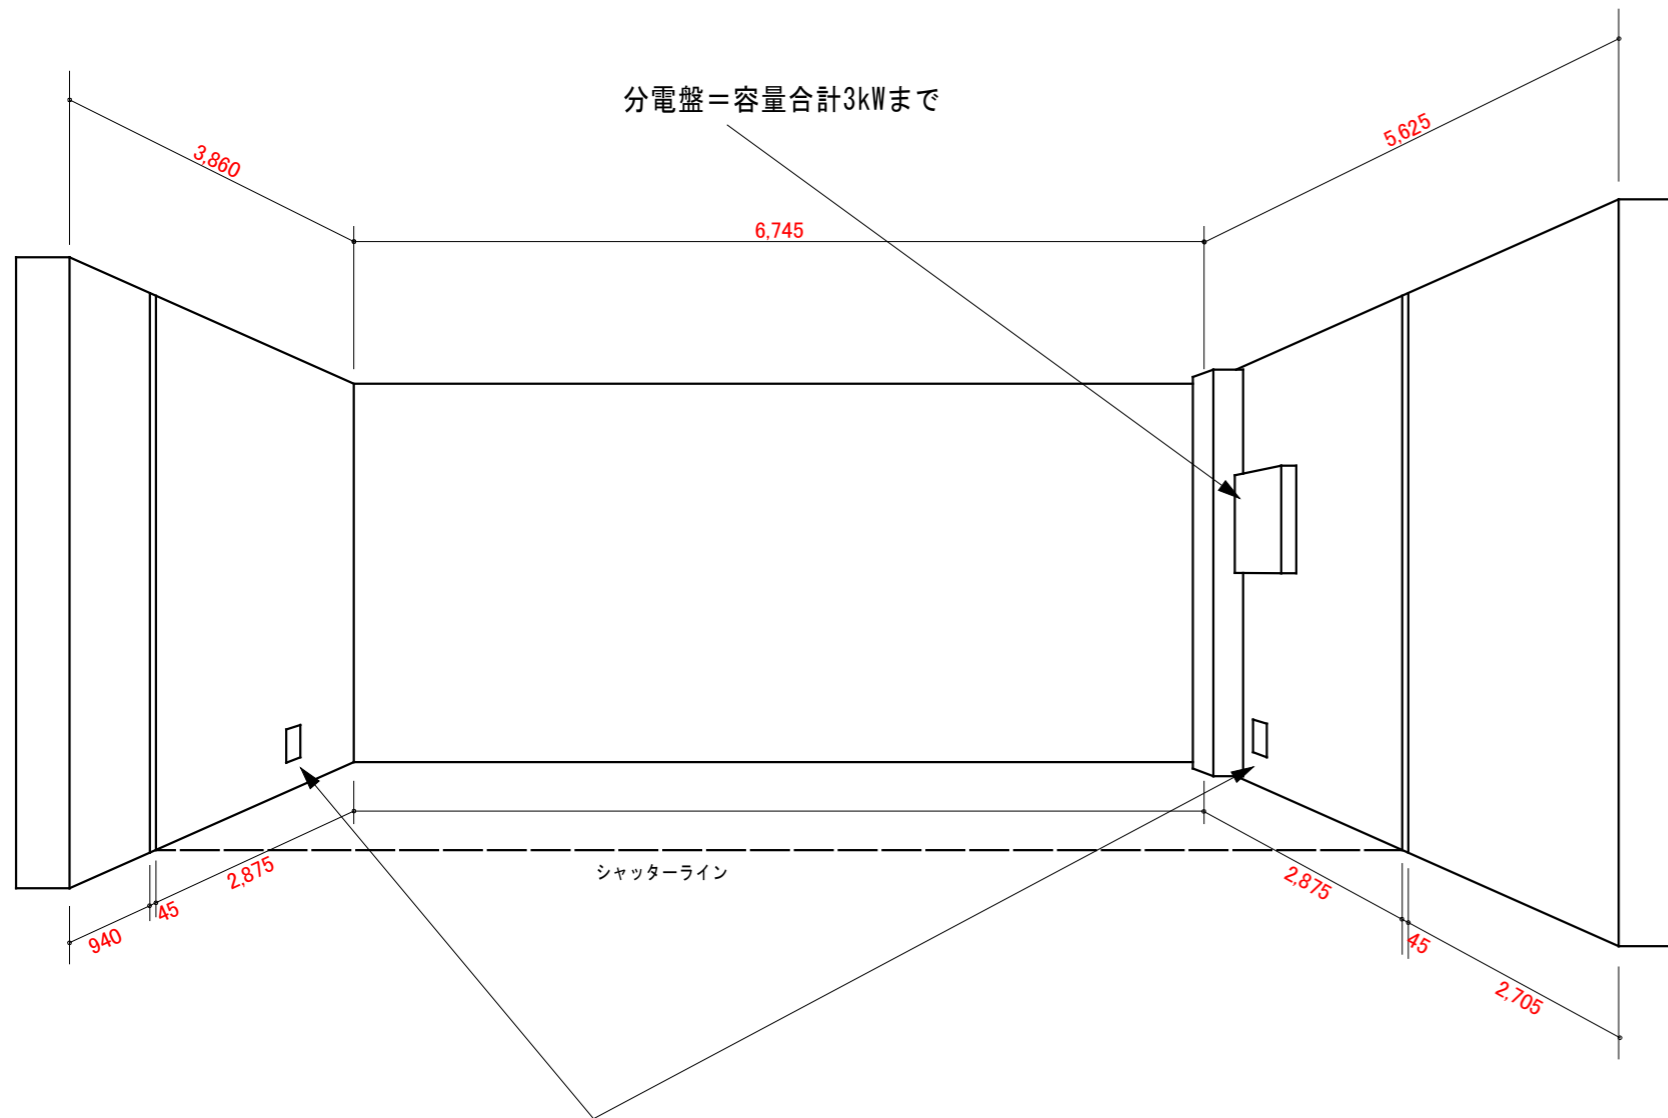


平面図 S1:60


コンセント = AC100V × 2口 × 2カ所
各1,500W

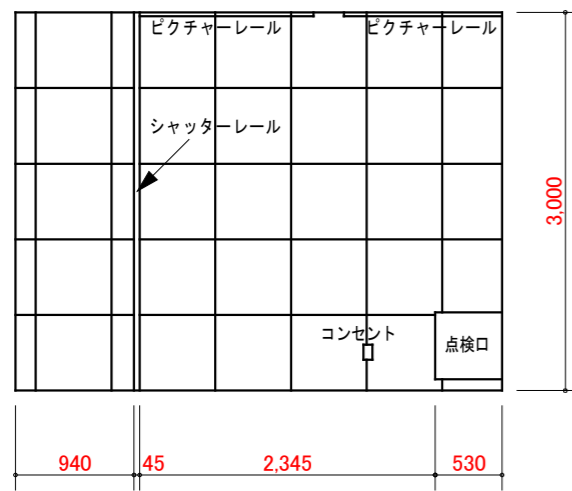

東面

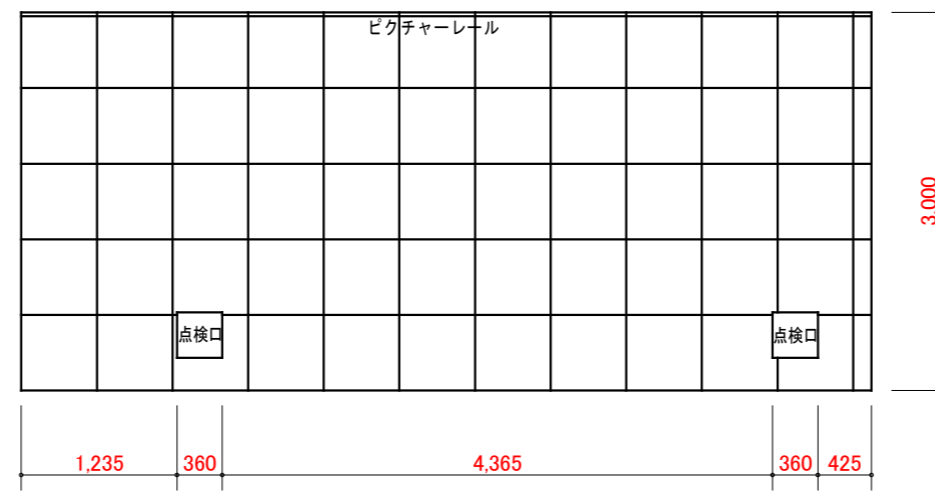

南面

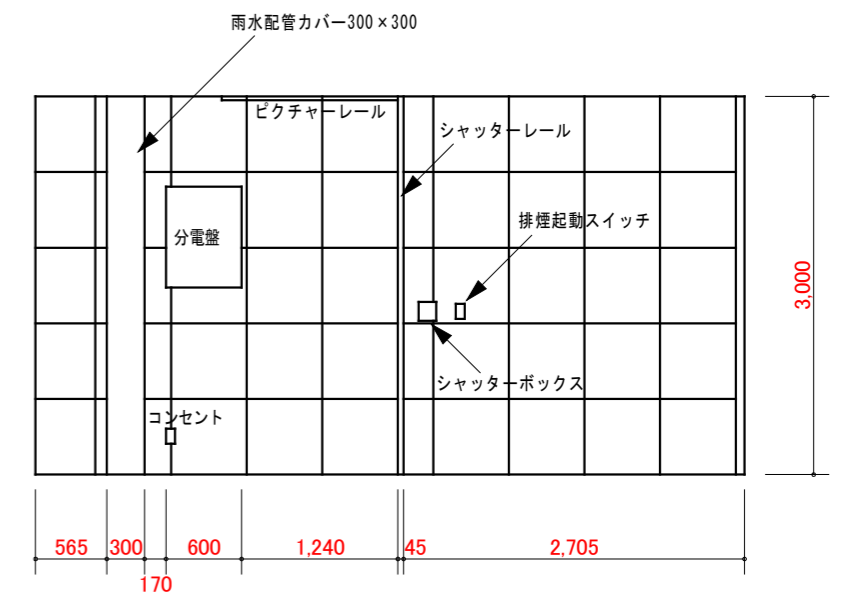

西面

ユニモール イーストプラザ【南】催事場 レイアウト

南面

陳列可能エリア

